


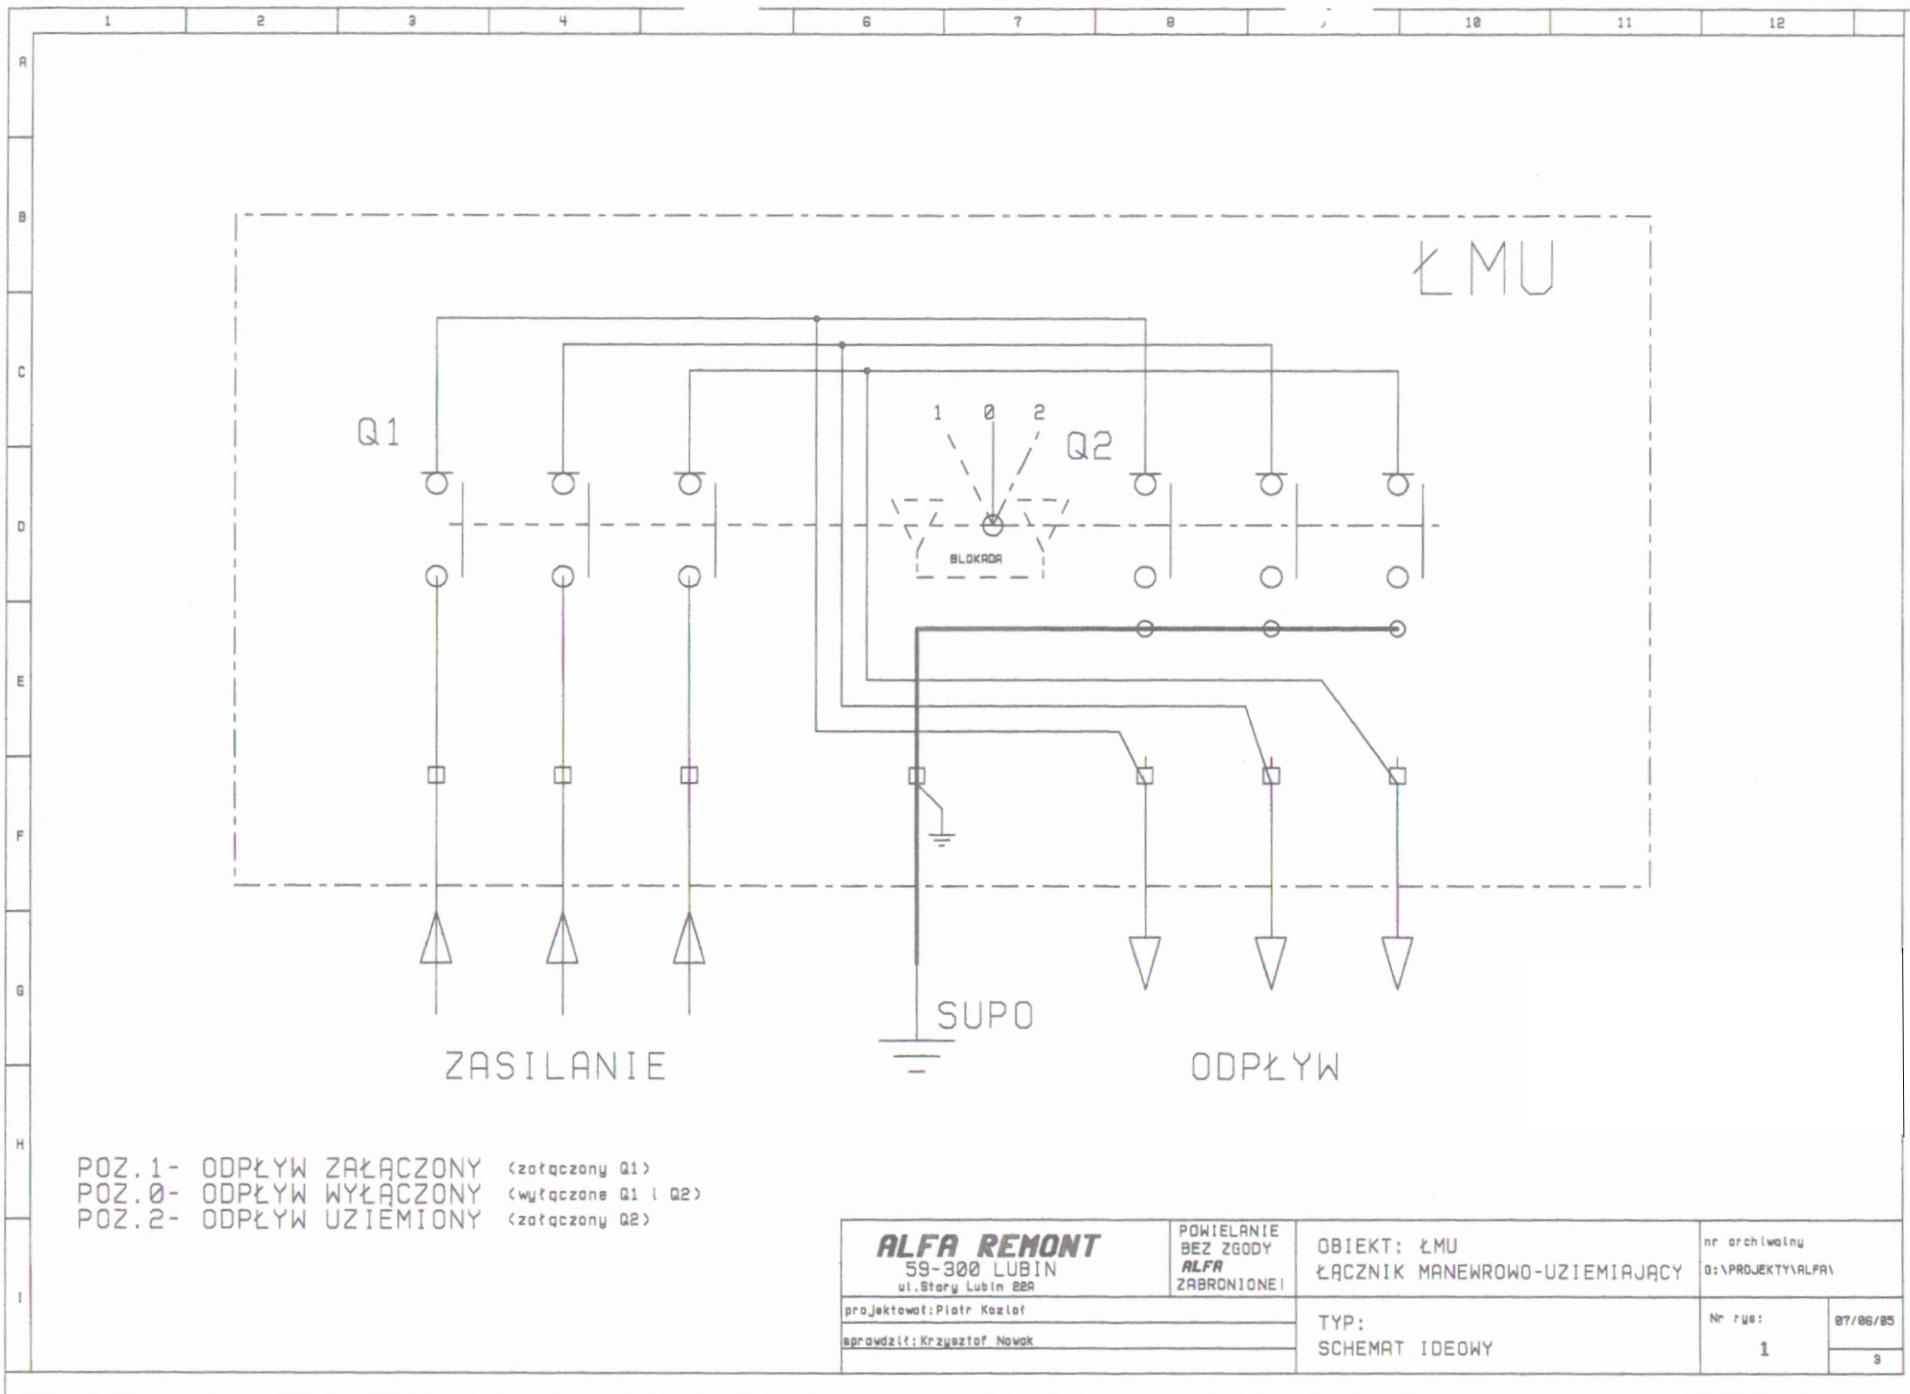


POZ.1- ODPŁYW ZAŁĄCZONY (załączony Q1)
POZ.0- ODPŁYW WYŁĄCZONY (wyłączone Q1 i Q2)
POZ.2- ODPŁYW UZIEMIONY (załączony Q2)

ALFA REMONT 59-300 LUBIN ul. Stary Lubin 22A		POWIELANIE BEZ ZGODY ALFA ZABRONIONE!	OBIEKT: ŁMU ŁĄCZNIK MANEWRÓWO-UZIEMIAJĄCY	nr archiwalny G:\PROJEKTY\ALFA\	
projektował: Piotr Kozioł			TYP: SCHEMAT IDEOWY	Nr rys:	07/06/85
sprawdził: Krzysztof Nowak				1	9

1 2 3 4 5 6 7 8 9 10 11 12

A
B
C
D
E
F
G
H
I

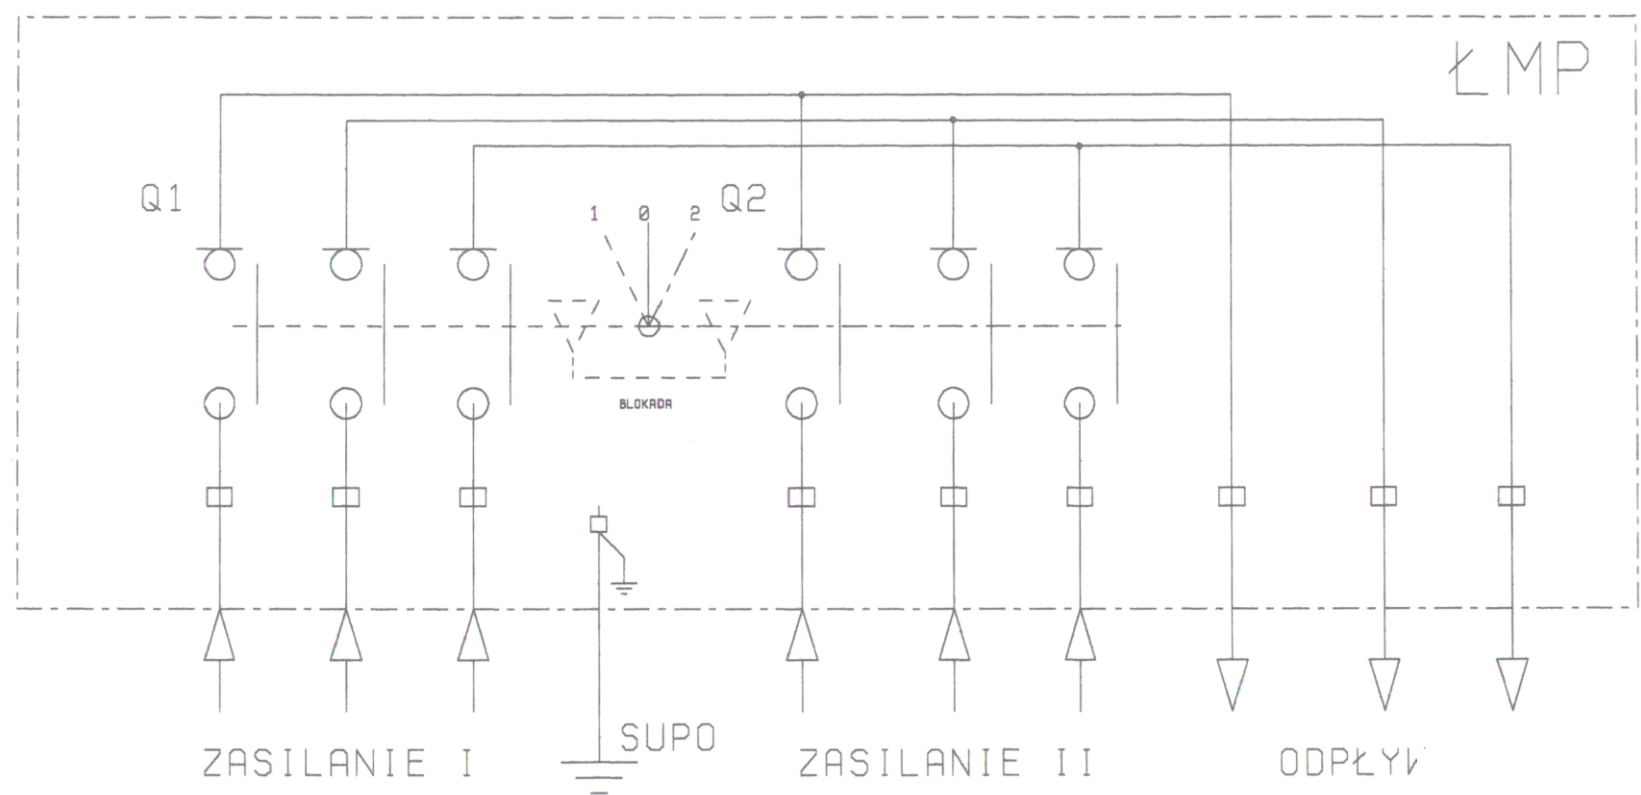

POZ.1- ZAŁĄCZONE ZASILANIE I <ZAŁĄCZONY Q1>
POZ.0- WYŁĄCZONY <wyłączone Q1 i Q2>
POZ.2- ZAŁĄCZONE ZASILANIE II <ZAŁĄCZONY Q2>

ALFA REMONT 59-300 LUBIN ul.Stary Lubin 28A	POWIELANIE BEZ ZGODY ALFA ZABRONIONE!	OBIEKT: ŁMP ŁĄCZNIK MANEWROWO-PRZELĄCZAJĄC	nr archiwaling G:\PROJEKTY\ALFA\			
			Nr rys: 2	07/06/05 3		
		projektował: Piotr Kozioł		TYP: SCHEMAT IDEOWY		
		sprawdził: Krzysztof Nowak				