Listwa zaciskowa
120 mm^2

Typ:
- LZD-120
- LZDD-120
- LZBB-120

Rozłącznik
DILOS 00 25 A

Podstawa
bezpiecznikowa
Multi 9 STI 10,3x38
- wkładki 4A

Transformator
bezpieczeństwa
TMM 50 VA
PRI 500 V AC
SEC 24 V AC

Wyłącznik
nadprądowy
G61NC03
3 A

Listwa zaciskowa
2xZUG 10 mm^2

Lampa typ LPW
źródło światła max.50W

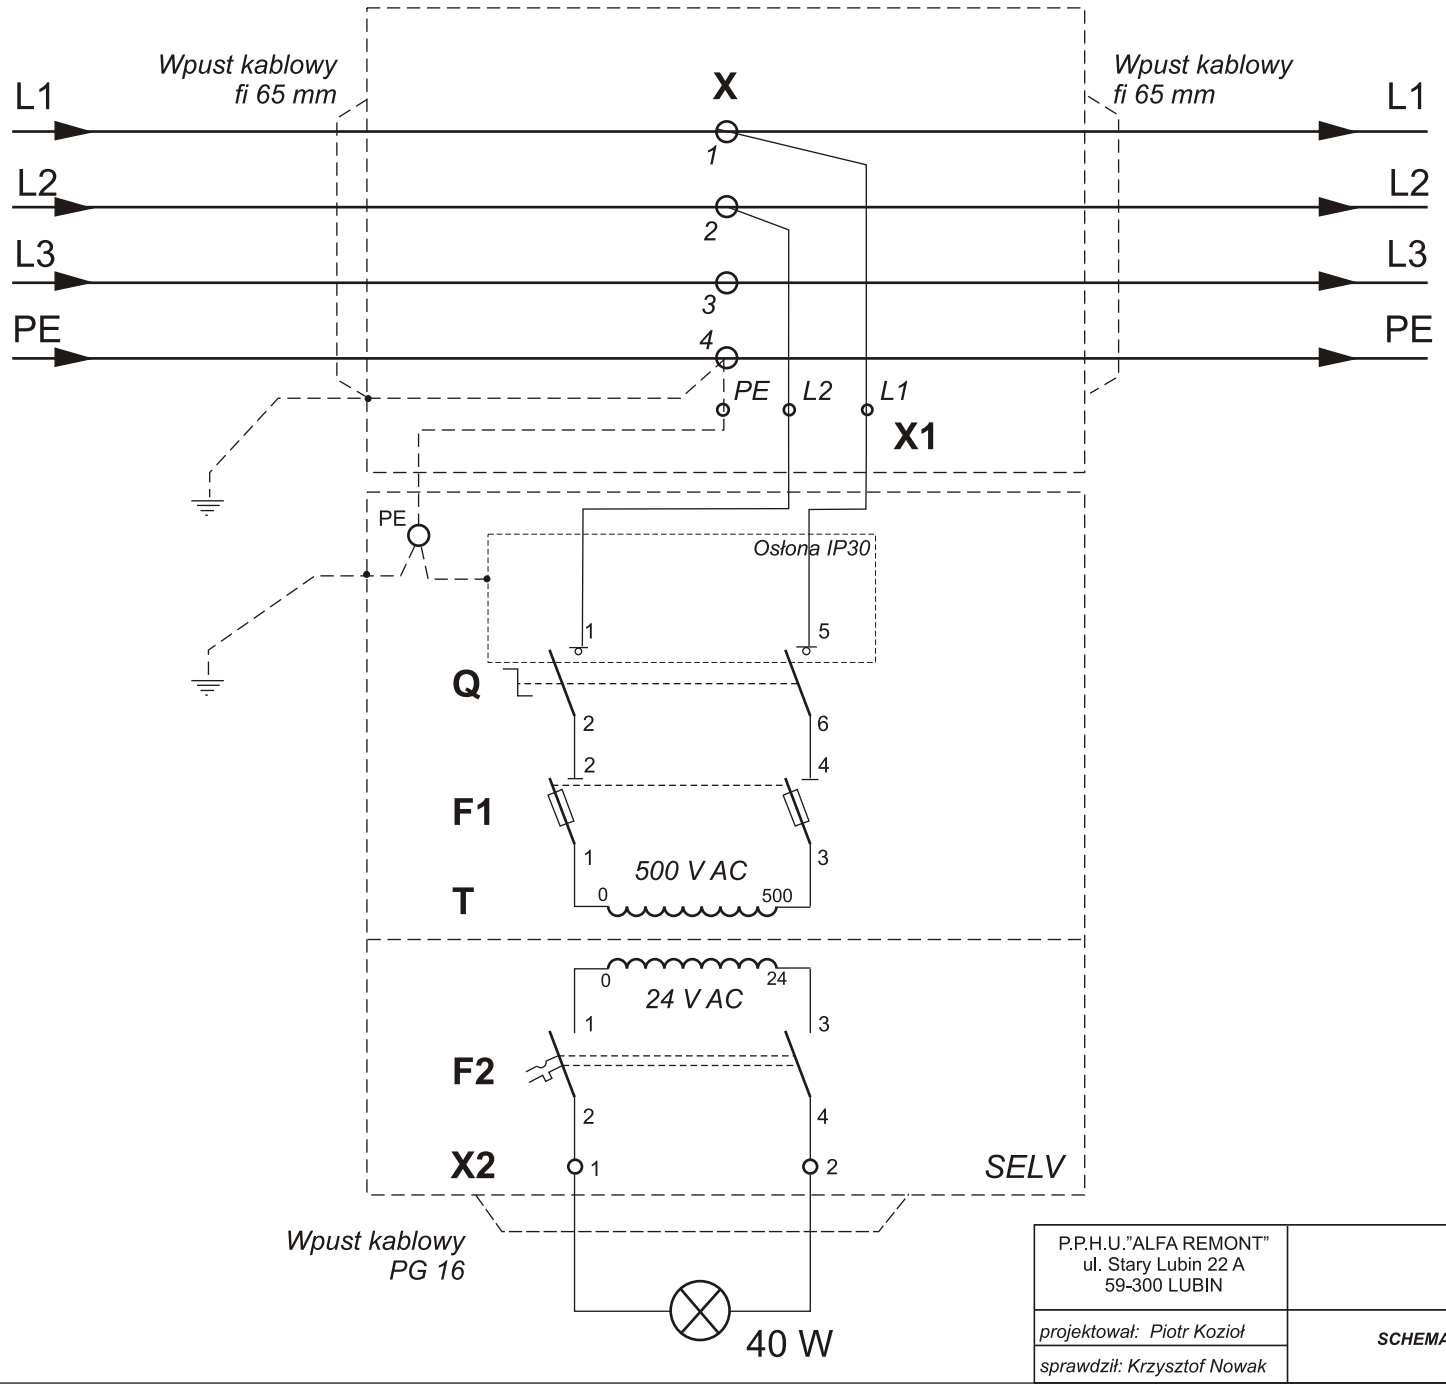

P.P.H.U."ALFA REMONT" ul. Stary Lubin 22 A 59-300 LUBIN	Obiekt:
projektował: Piotr Kozioł	**SCHEMAT IDEOWY**
sprawdził: Krzysztof Nowak	*Rys. nr* 3