
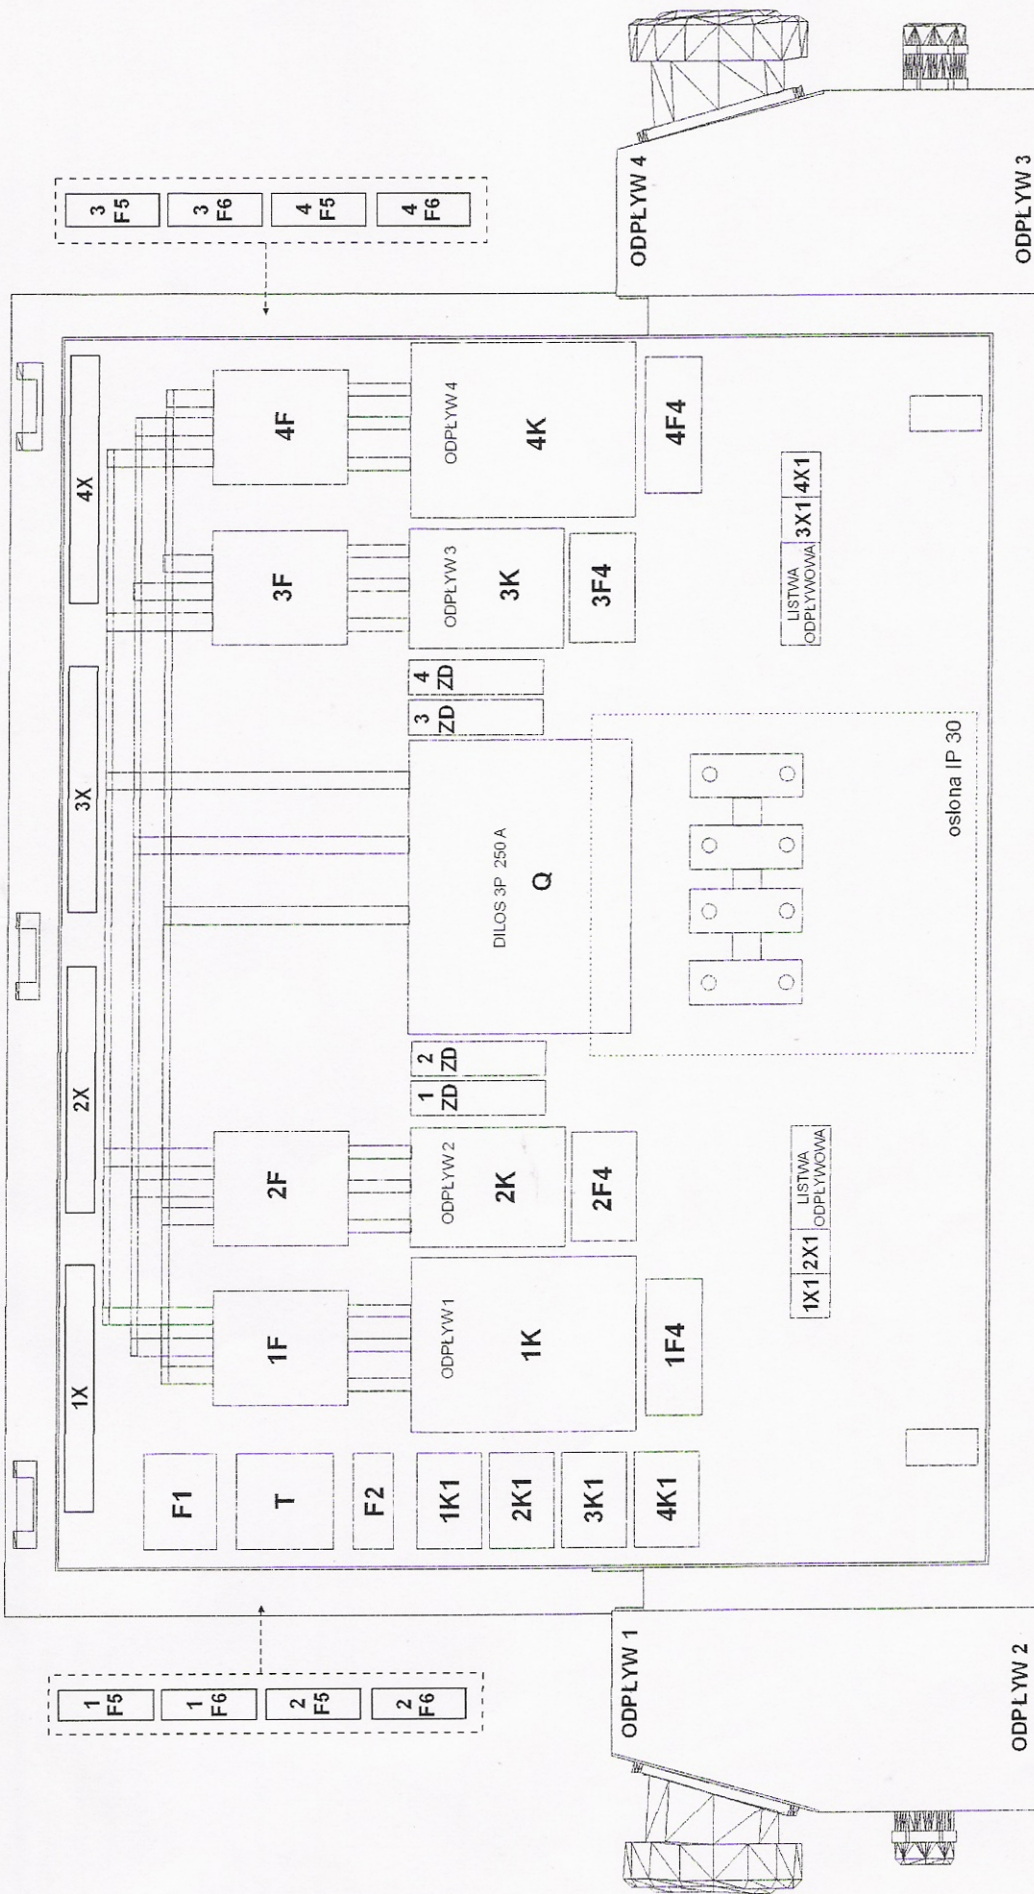


P.P.H.U. "ALFA REMONT" ul. Stary Lubin 22 A 59-300 LUBIN	Obiekt: Rozrusznik stycznikowy RS-05 N1 część elektryczna
projektował: Piotr Kozłowski sprawdził: Krzysztof Nowak	Rys. nr 9

3F6 3F5 2F6 2F5 1F6 1F5

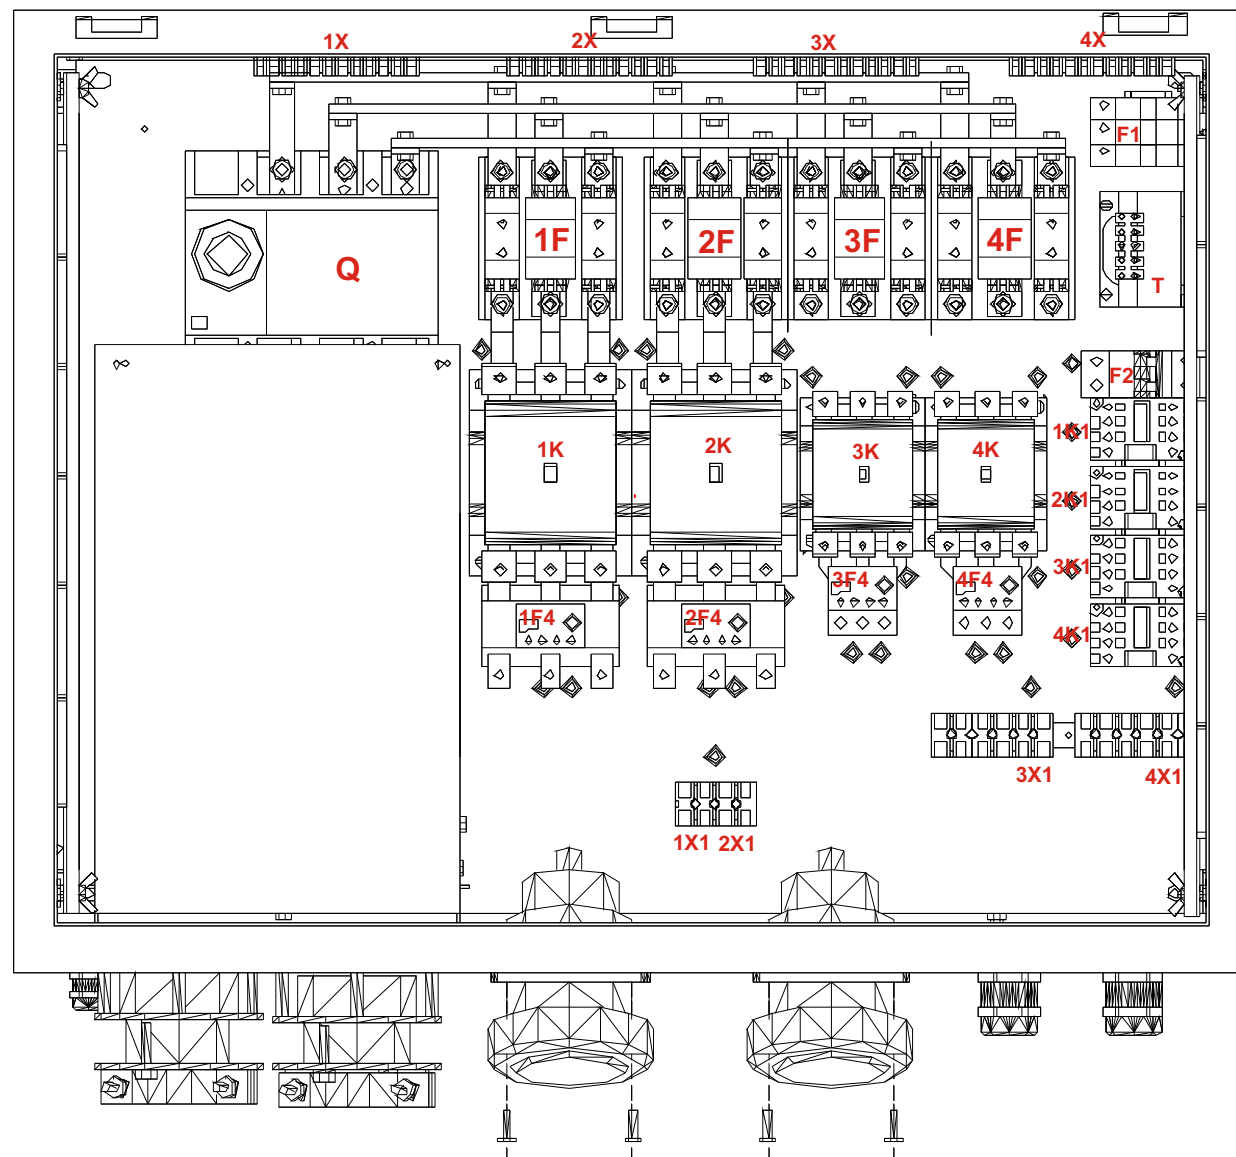

4ZD 3ZD 2ZD 1ZD 4F5 4F6

P.P.H.U. "ALFA REMONT" ul. Stary Lubin 22 A 59-300 LUBIN		Obiekt: Rozrusznik stycznikowy typu RS-05 część elektryczna	
projektował: Piotr Kozioł		ROZMIESZCZENIE APARATURY	Rys. nr 6
sprawdził: Krzysztof Nowak			