
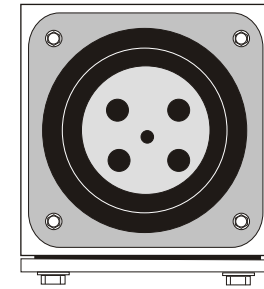
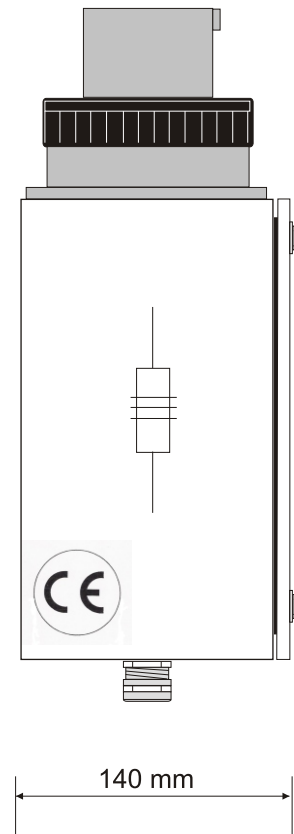


Wtyka 125 A

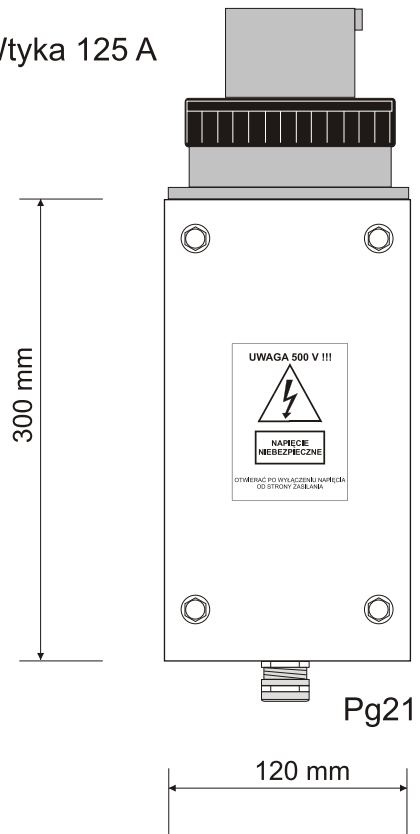


P.P.H.U. "ALFA REMONT"
ul. Stary Lubin 22 A
59-300 LUBIN

projektował: Piotr Kozioł
sprawdził: Krzysztof Nowak

Obiekt:
Adapter zabezpieczający AZ

ELEWACJA, GABARYTY

Rys. nr
1

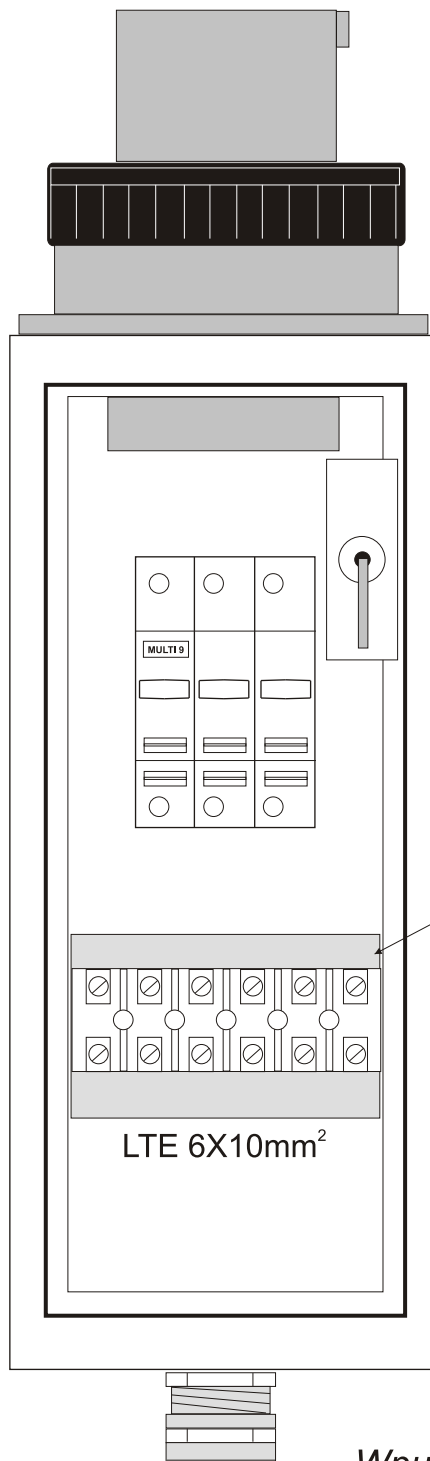

Wtyka 125A

Podstawa bezpiecznikowa
Multi 9 - STI 10,3x38
Wkładki bezp.
max - 32A

MPO-5


Podkładka izolacyjna

LTE 6X10mm²

Wpus PG21

<p>P.P.H.U."ALFA REMONT" ul. Stary Lubin 22 A 59-300 LUBIN</p>	<p>Obiekt: Adapter zabezpieczający AZ</p>	
<p>projektował: <i>Piotr Kozioł</i> sprawdził: <i>Krzysztof Nowak</i></p>	<p>ROZMIESZCZENIE APARATURY</p>	<p>Rys. nr 2</p>

Podstawa bezpiecznikowa

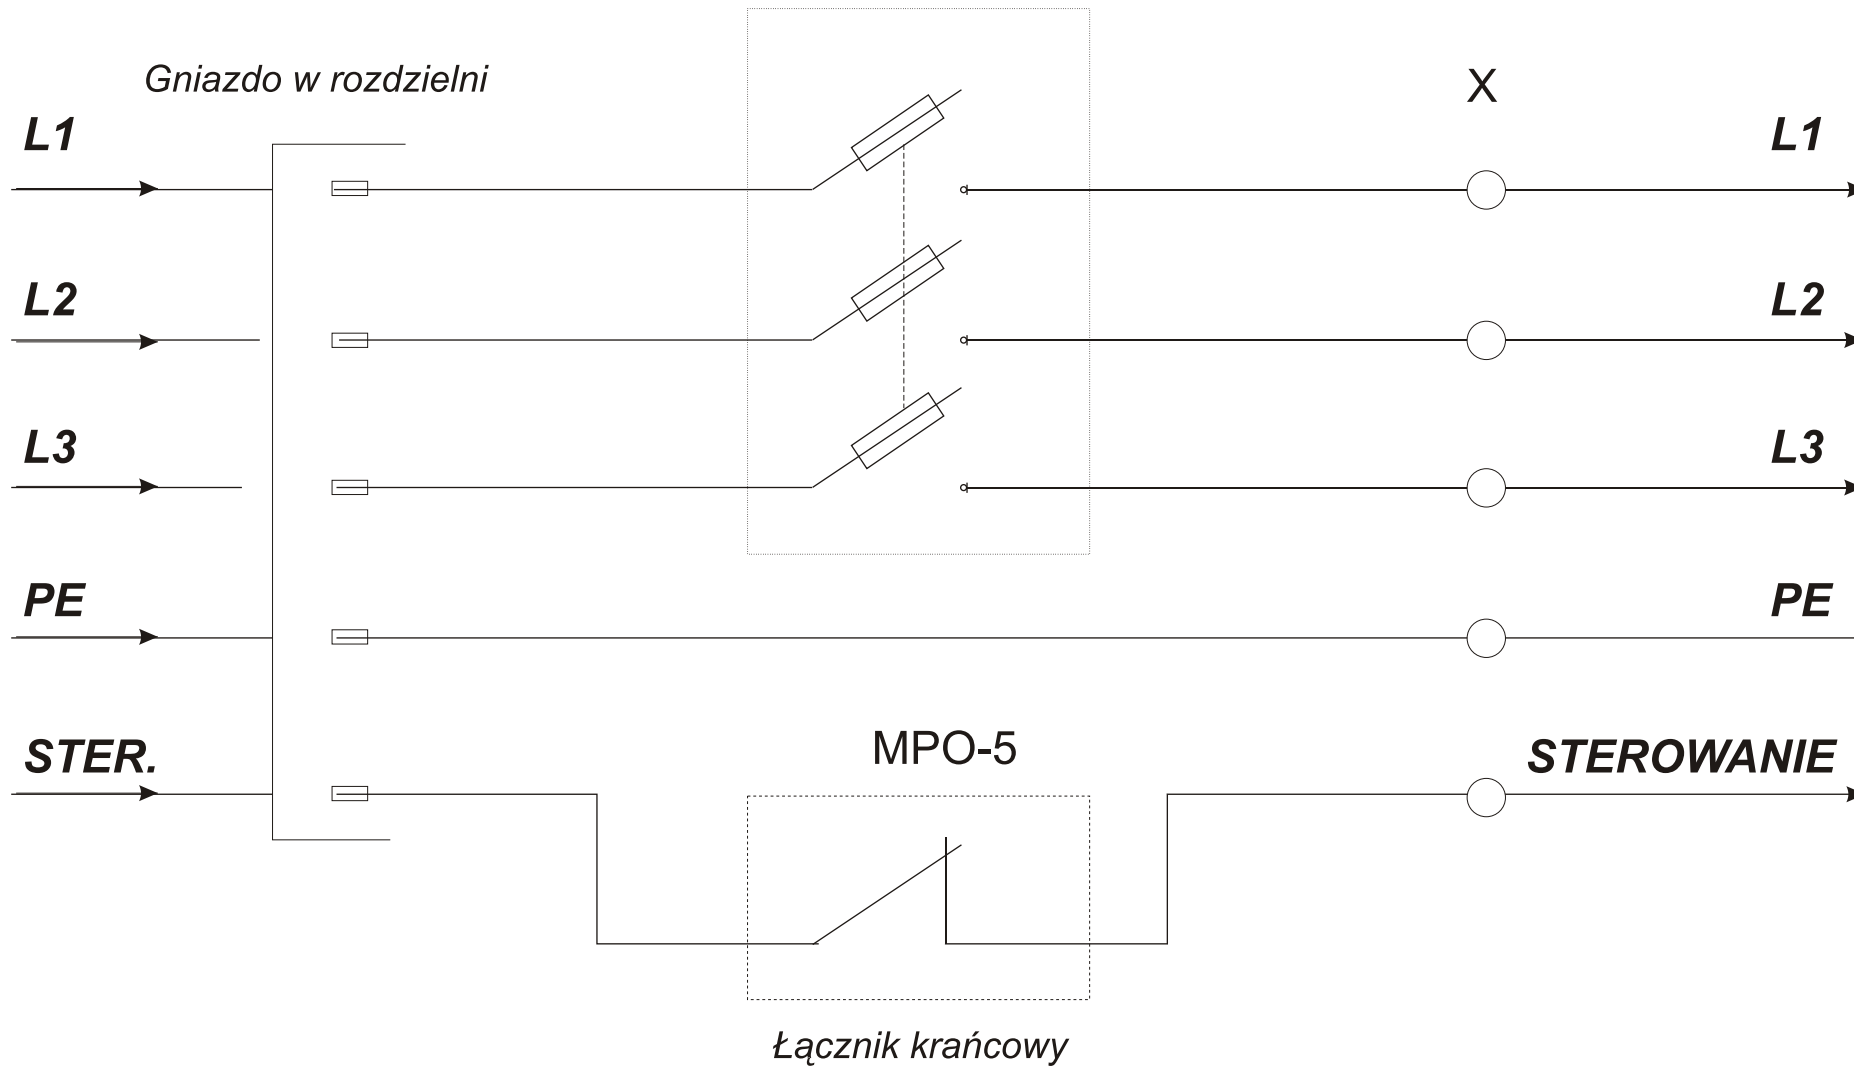

P.P.H.U."ALFA REMONT" ul. Stary Lubin 22 A 59-300 LUBIN		Objekt: Adapter zabezpieczający AZ	
projektował: Piotr Kozioł		SCHEMAT IDEOWY	Rys. nr 3
sprawdził: Krzysztof Nowak			